


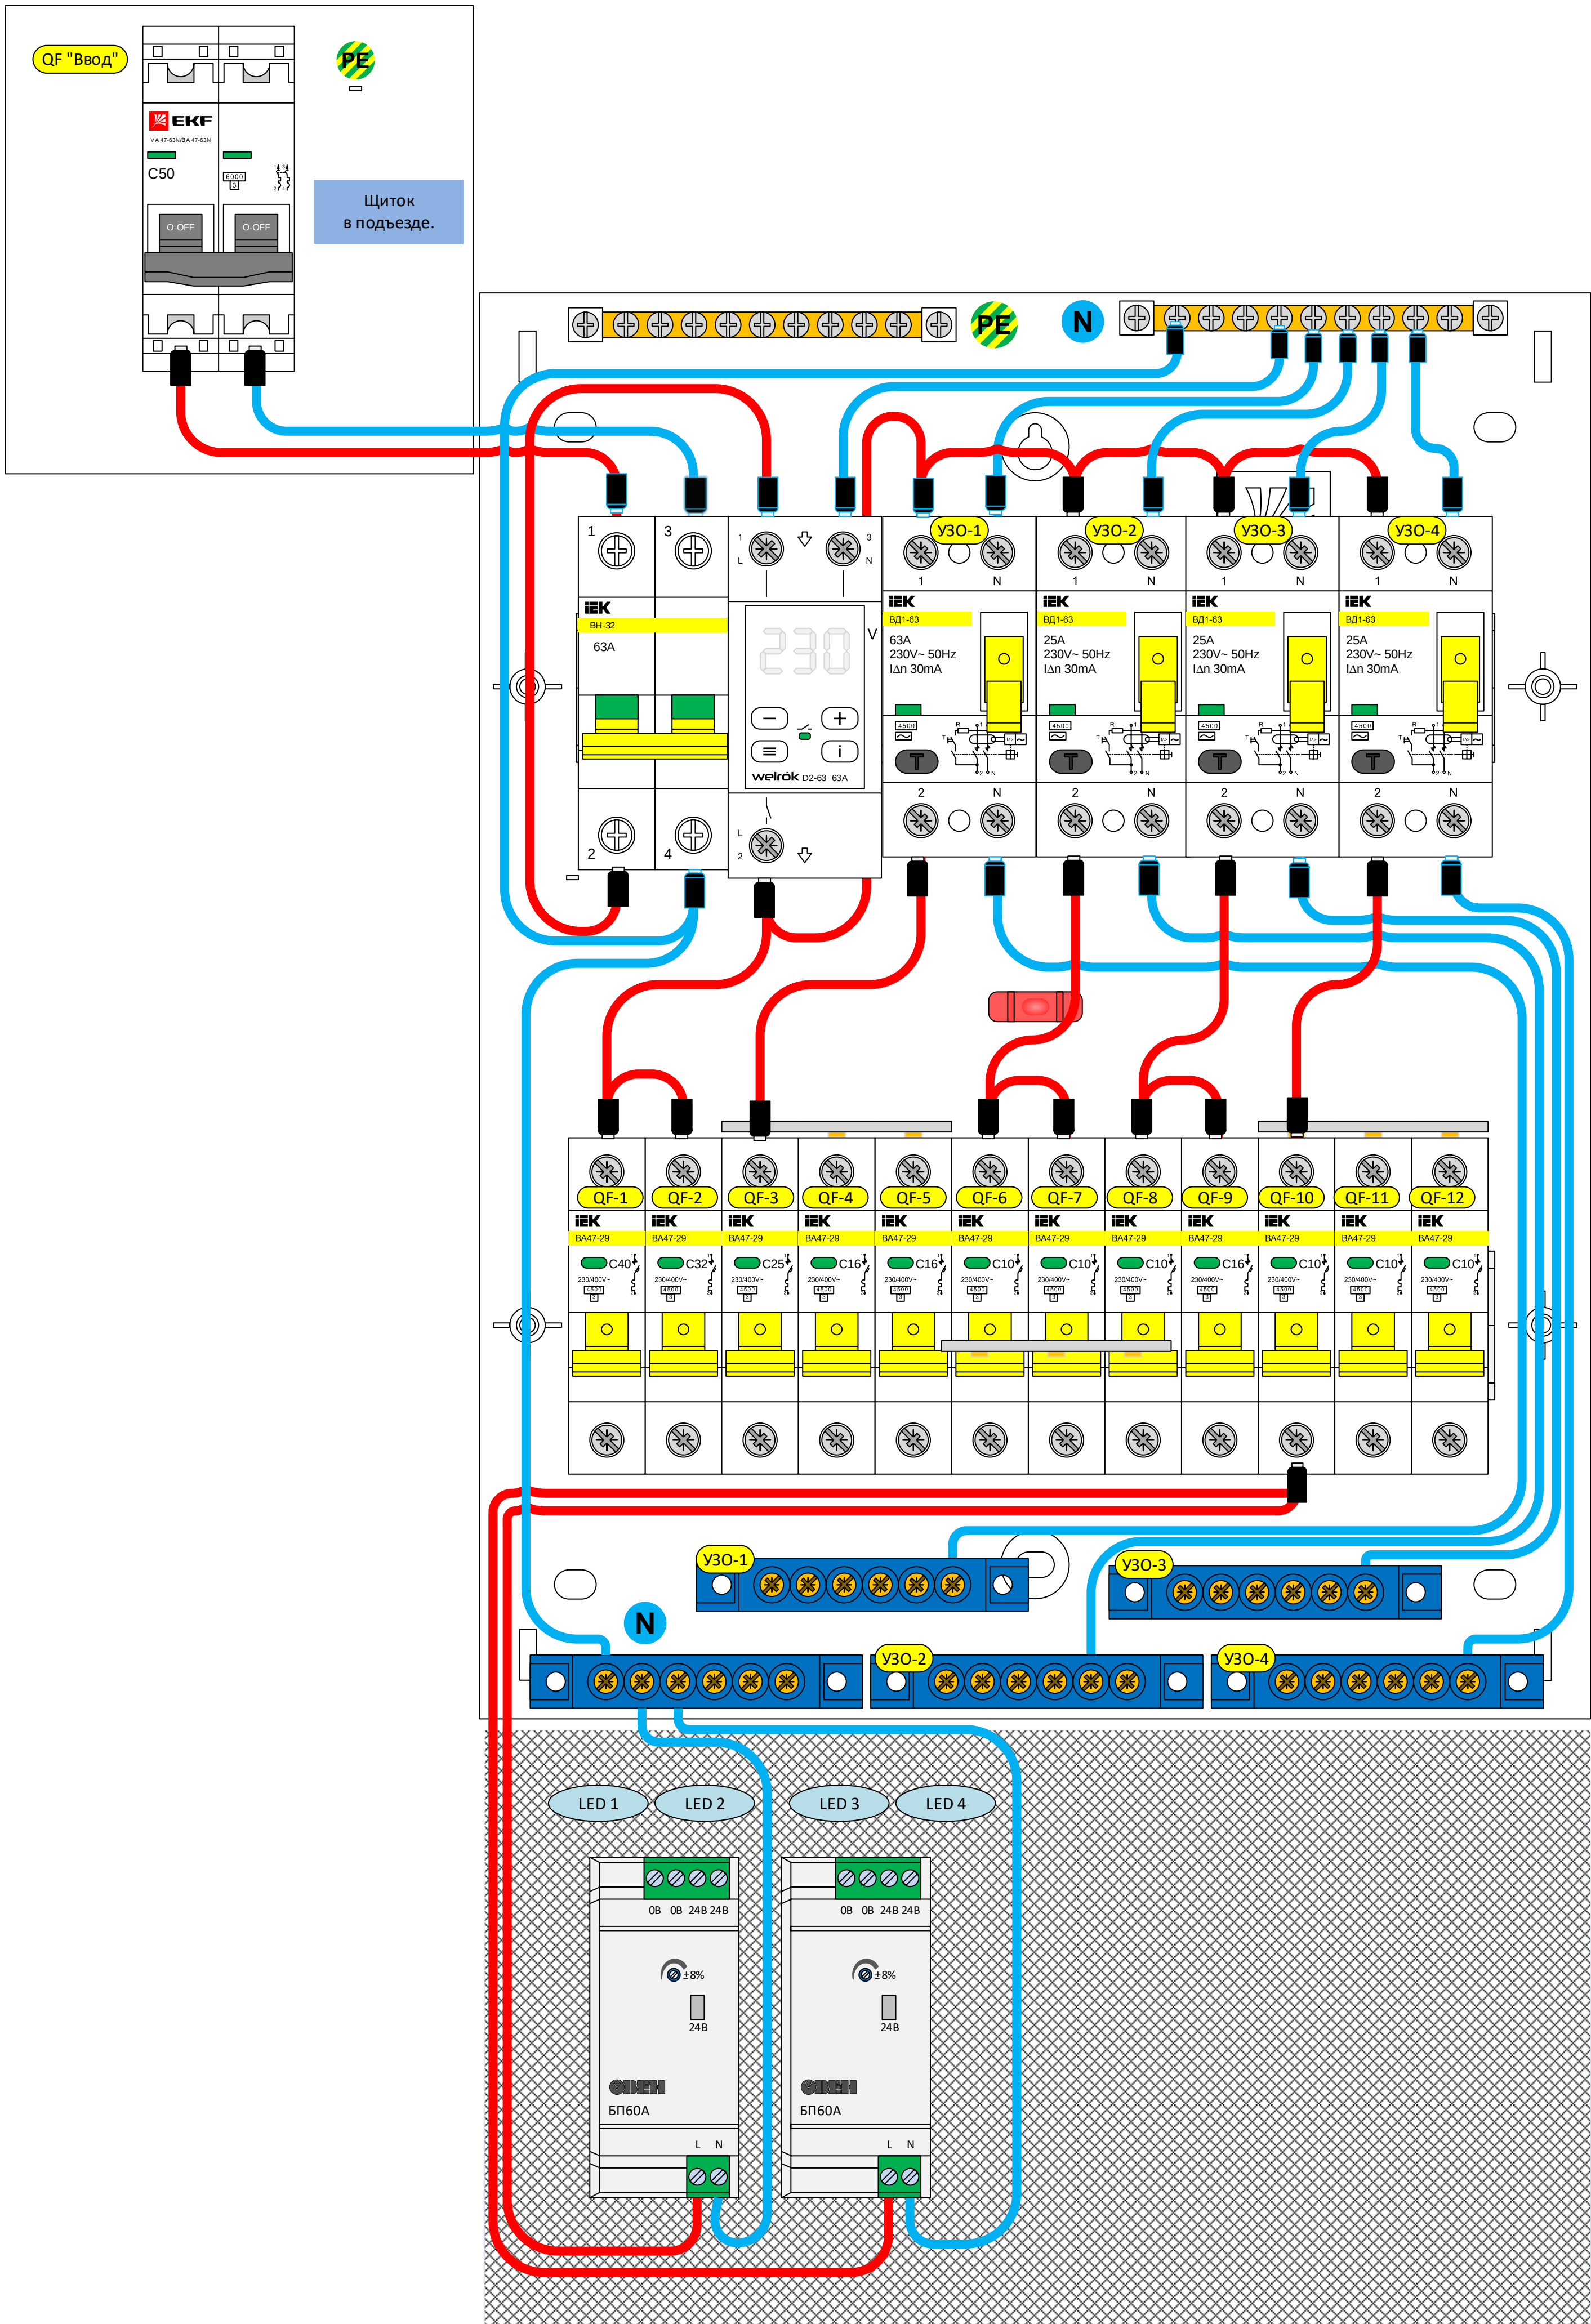

Наименование	Макс Р	Автомат	группа		
Входной автомат		50 А		Автоматический выключатель ВА 47-63N 2P 50А (С) 6кА PROXIMA M636250C EKF	
Варочная панель	7 кВт	40 А	1	Выключатель автоматический ВА47-60М 1P 40А 6кА С MVA31-1-040-С IEK	
Духовка	4 кВт	32 А	3	Выключатель автоматический однополюсный 32А С ВА47-29 4.5кА	
Чайник	2 кВт	25 А	2	УЗО - 1 (63 А) Выключатель дифференциального тока (УЗО) 2п 63А 30мА ВД1-63 АС(Электромеханическое) MDV10-2-063-030 IEK	
Мультиварка	2.5 кВт				
Вытяжка	0.5 кВт				
Розетки кухня	2 кВт				
Балкон	0.5 кВт				
Посудомойка	3 кВт				
Микроволновка	2 кВт	16 А	4		
Холодильник	1 кВт				
Розетки кухня	2 кВт				
Стиральная М	2.5 кВт	16 А	5		
Зеркало	0.1 кВт				
Вытяжка	0.2 кВт				
Полотенцесушитель	0.3 кВт				
Теплый пол	0.5 кВт	10 А	7	УЗО - 1 (25 А) Выключатель дифференциальный (УЗО) KARAT ВД3-63 2P 25А 30мА 6кА тип А	
Теплый пол	0.5 кВт				
Система от протечек	1.5 кВт	10 А	6		
Вытяжка	0.5 кВт				
Розетка коридор	1 кВт				
Водонагреватель	8 кВт	Под ?			
Телевизор	0.5 кВт	10 А	8	УЗО - 1 (25 А) Выключатель дифференциальный (УЗО) KARAT ВД3-63 2P 25А 30мА 6кА тип А	
Розетки	1 кВт				
Точки люстра	0.5 кВт				
бра	0.5 кВт				
Телевизор	2 кВт	16 А	9		
Розетки	2 кВт				
Компьютер	2 кВт				
Розетки	1 кВт				
Точки 1	0.5 кВт				
Точки 2	0.5 кВт				
Люстра	0.5 кВт				
Лента свД	0,2 кВт	10 А	10		
Лента свД	0,2 кВт				
Лента свД	0,2 кВт				
Лента свД	0,2 кВт				
Точки ванна	0.5 кВт	10 А	11	УЗО - 1 (25 А) Выключатель дифференциальный (УЗО) KARAT ВД3-63 2P 25А 30мА 6кА тип А	
Точки СУ	0.5 кВт				
Точки 1 коридор	0.5 кВт				
Точки 2 коридор	0.5 кВт				
Бра коридор	0.5 кВт				
Точки стол	0.5 кВт	10 А	12		
Люстра стол	0.5 кВт				
Точки тв	0.5 кВт				
Люстра тв	0.5 кВт				
Балкон					